


СХЕМА
расположения границ публичного сервитута для размещения и эксплуатации инженерного сооружения
"Трубопроводы осветленной воды от ТЭЦ-5 до с. Ульяновка" (инв. № 60000679)

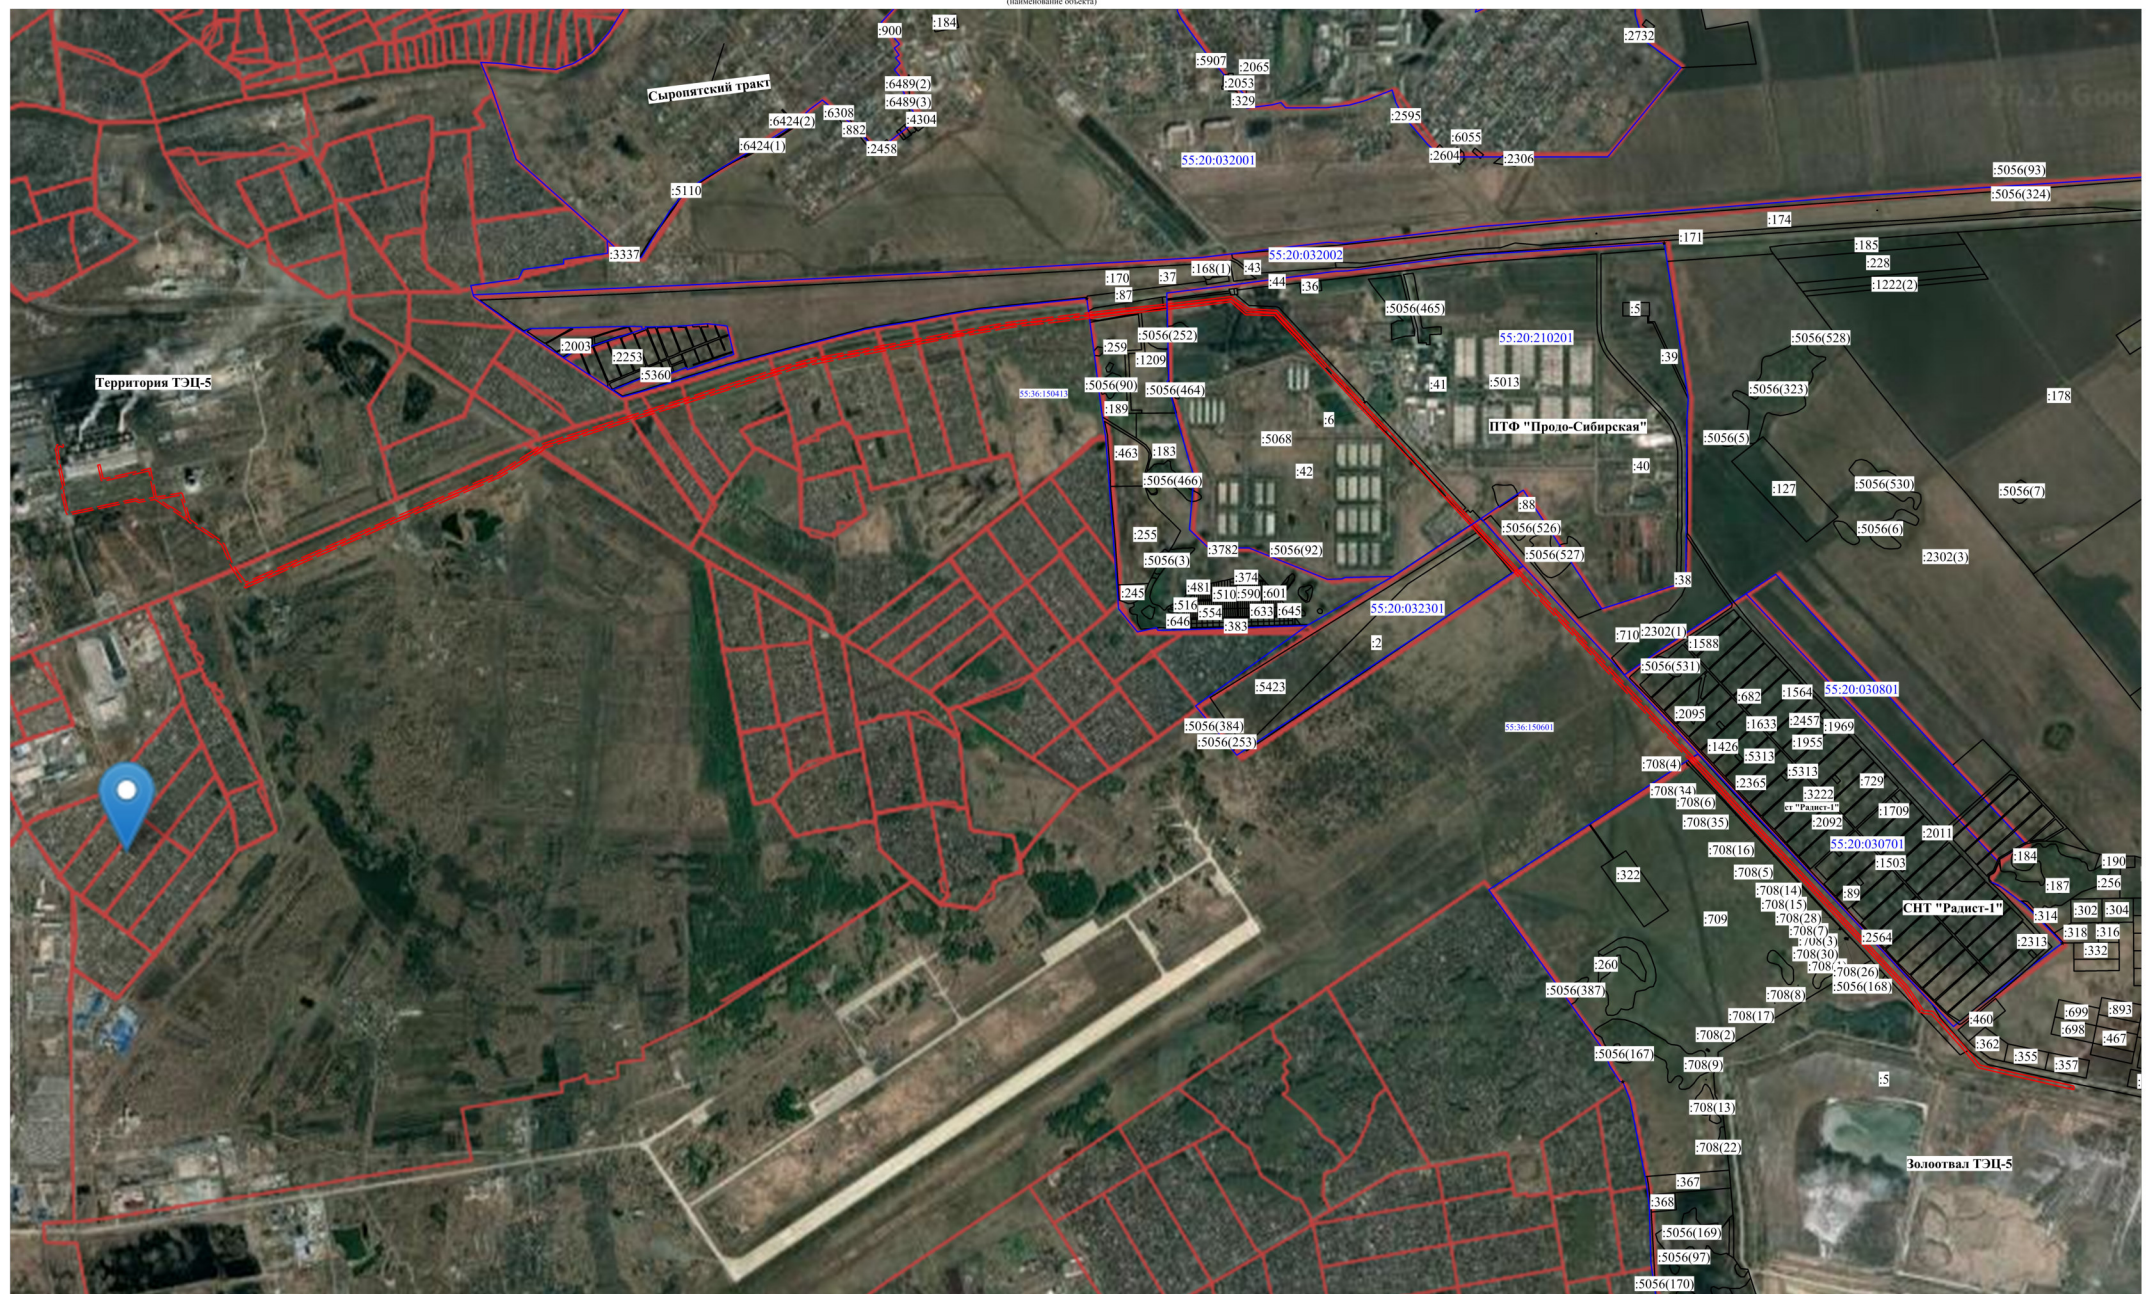

Масштаб 1:6000

Условные обозначения:
— Ситуационная часть плана, выполненная в ГИТИС по данным аэрофотосъемки и космическим снимкам
— Границы публичного сервитута
— Границы кадастрового квартала
— Границы кадастрового участка
— Ситуационная часть плана, выполненная в ГИТИС по данным аэрофотосъемки и космическим снимкам
— Границы кадастрового квартала
— Границы кадастрового участка
— Кадастровый номер земельного участка